

VS Götzis Markt

Phase
Wettbewerb


Datum
19.10.2023

Bauherr
Marktgemeinde Götzis

Architekt
Bernardo Bader Architekt ZT GmbH
A-6900 Bregenz, Klostergasse 9a




Lageplan

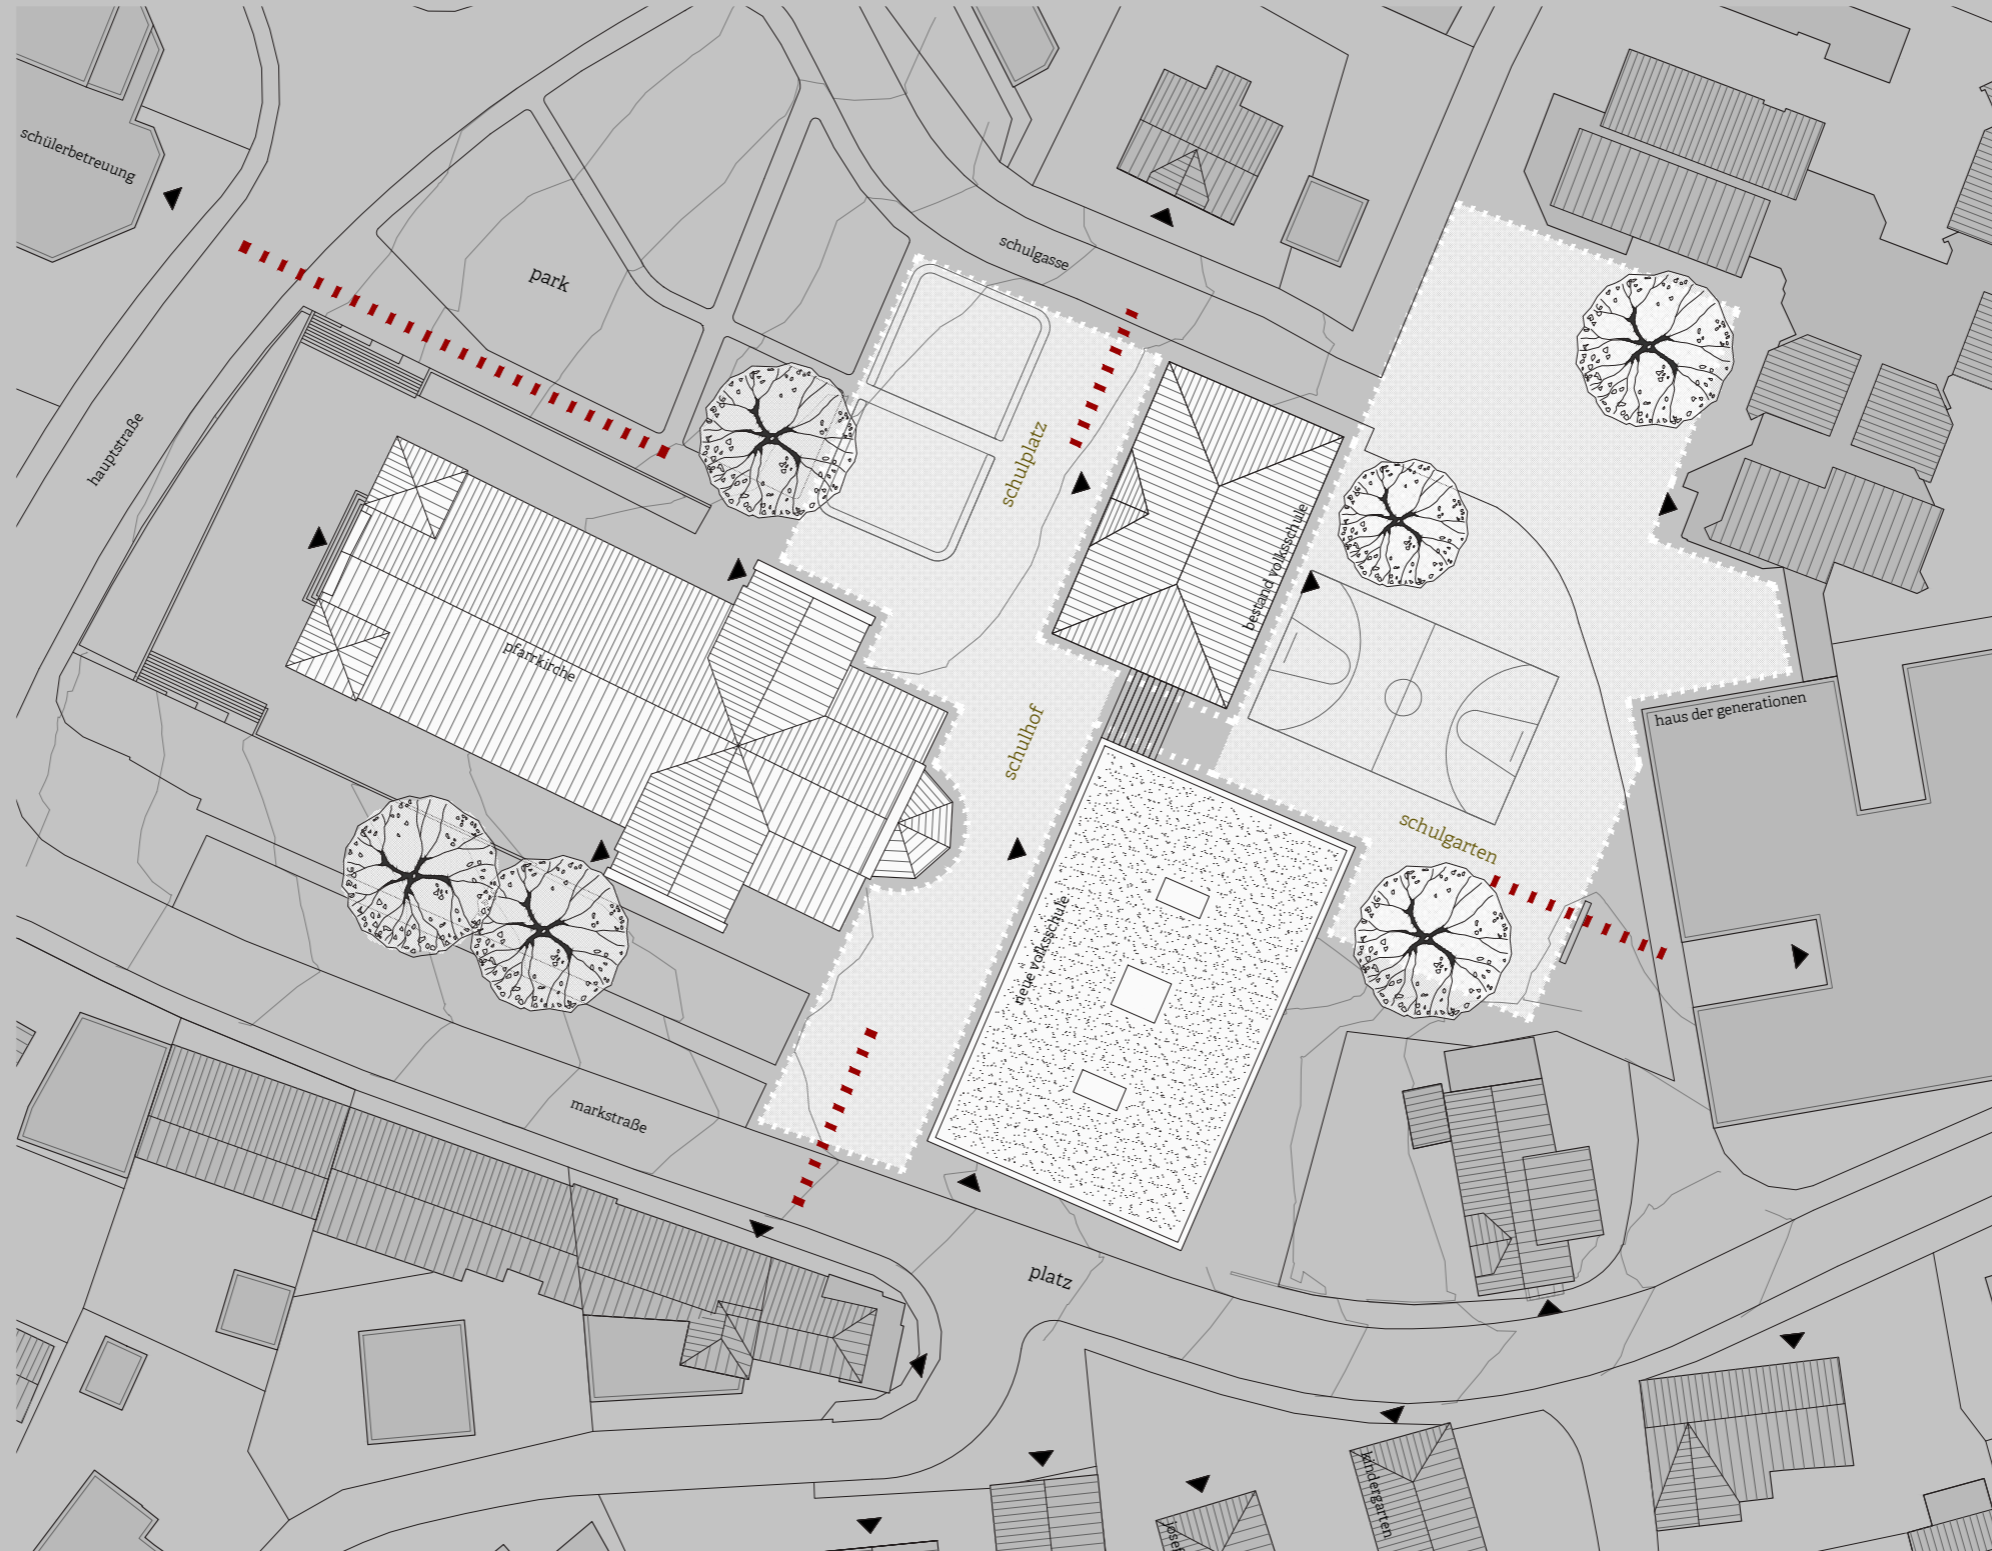


große Platzraumbildungen: Schulhof, Schulplatz & Schulgarten

Grundriss Erdgeschoss

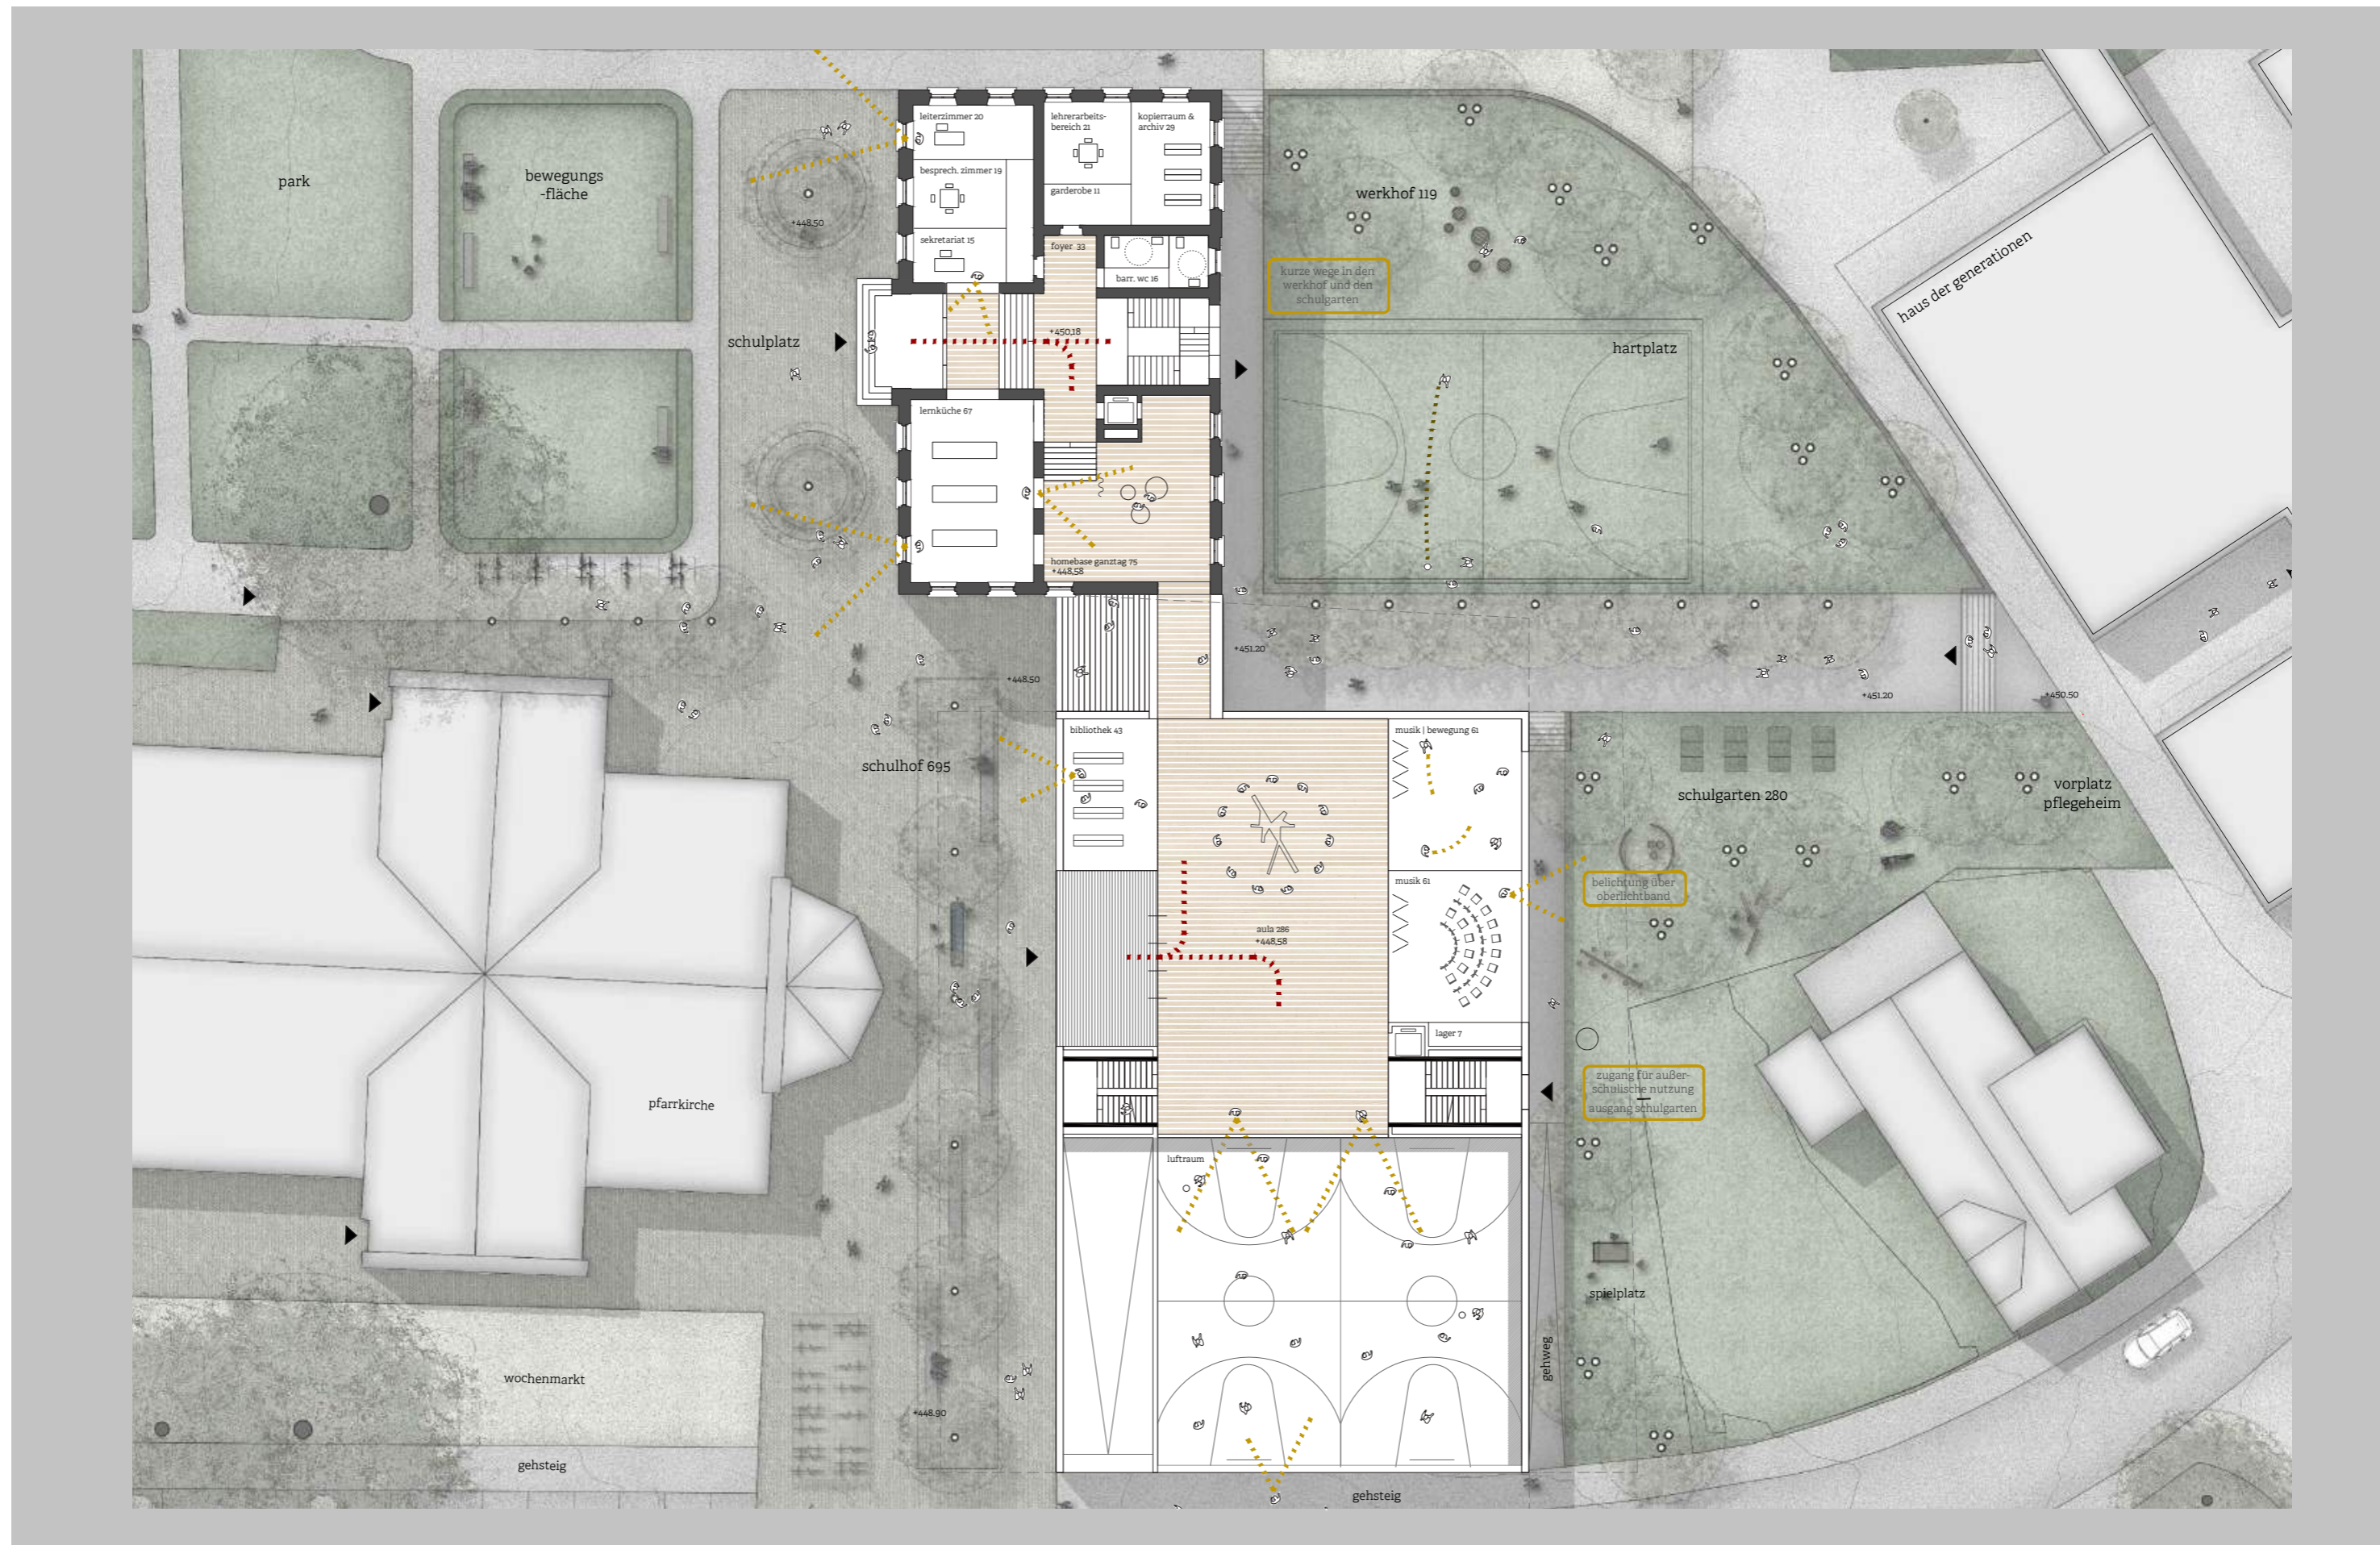


Grundriss Untergeschoss

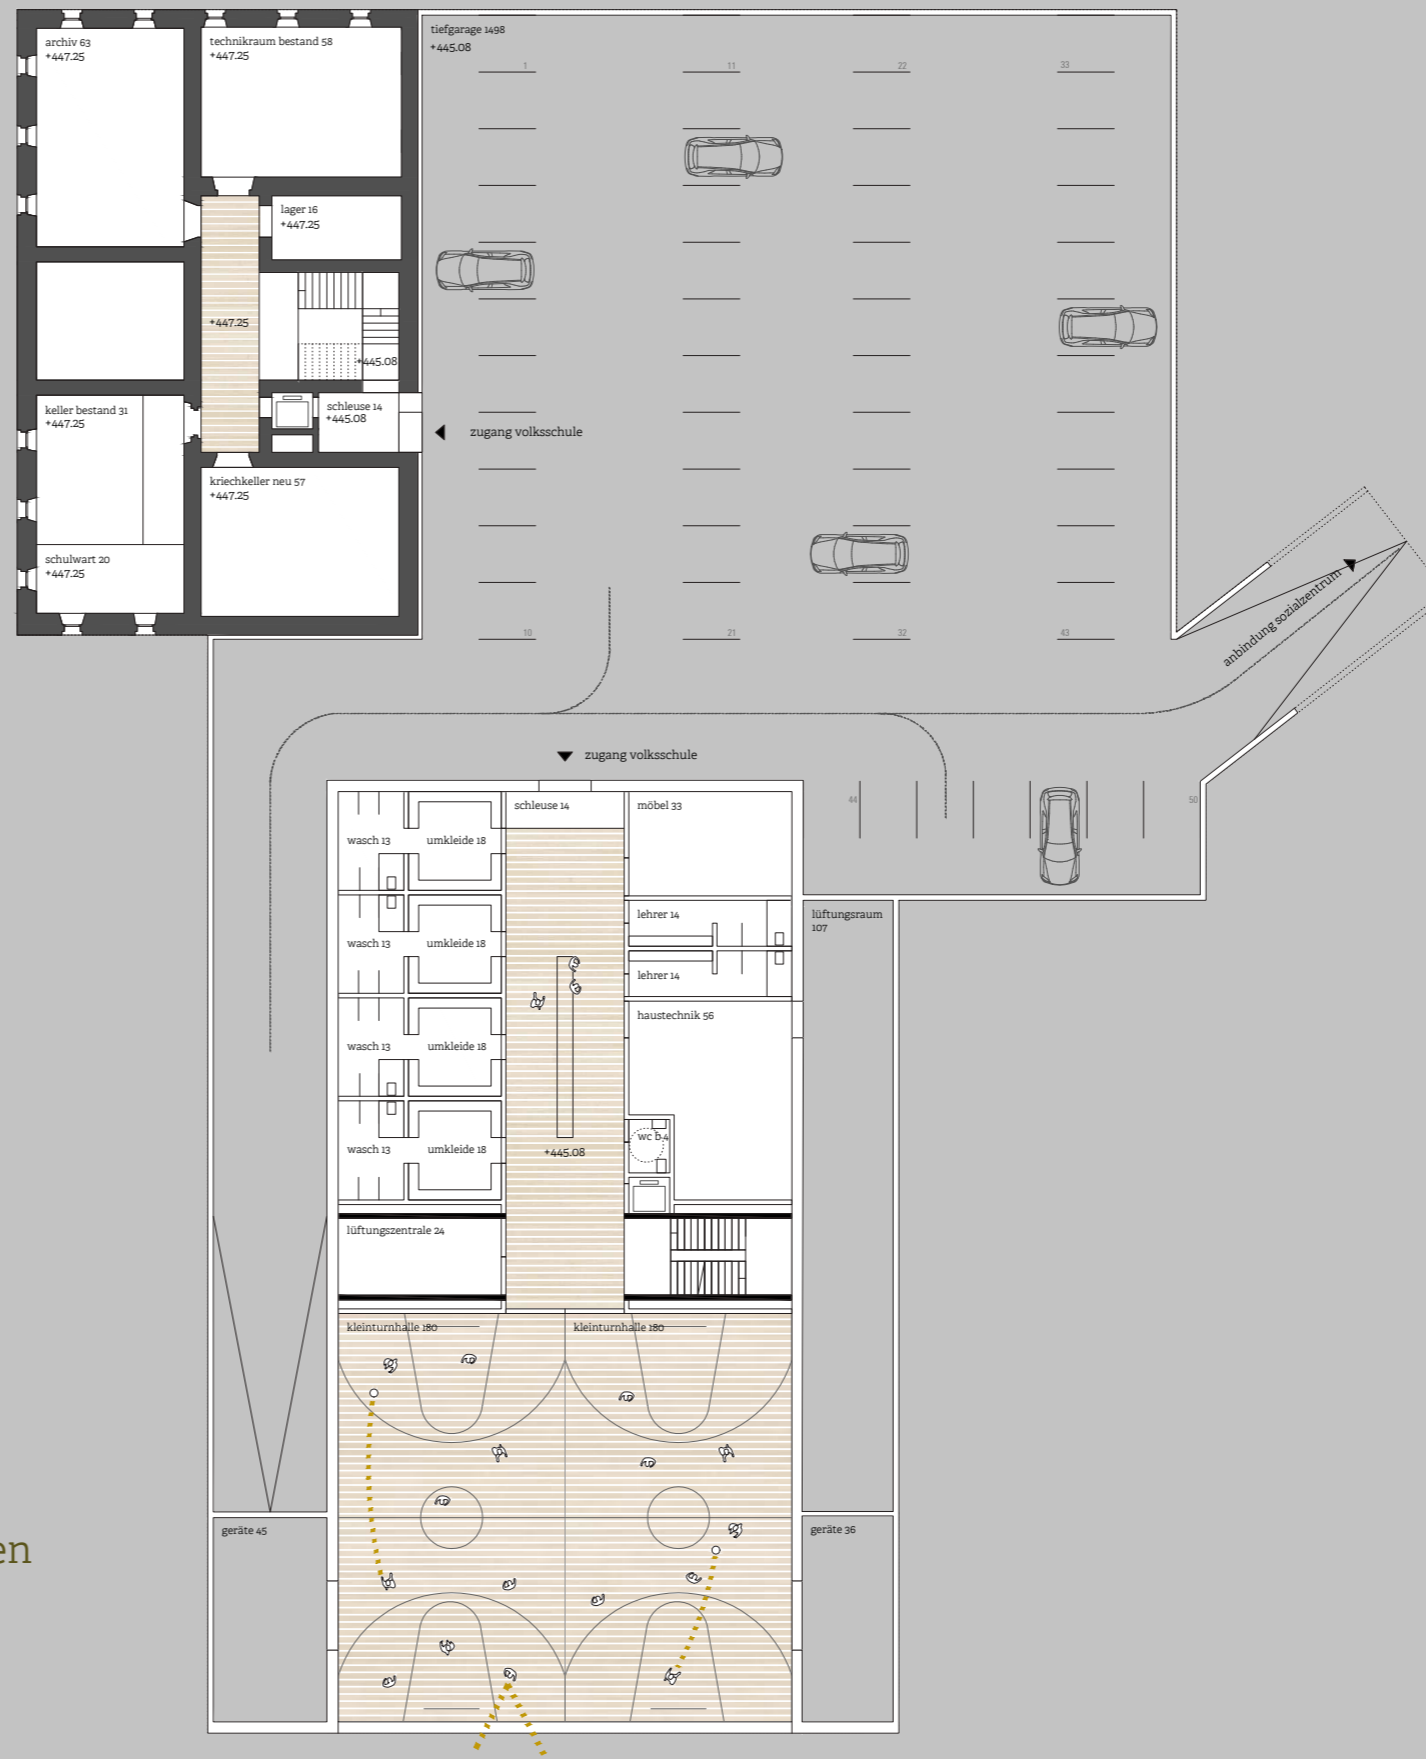


- natürliche belichtung der sporthallen
- anbindung beider gebäude an tiefgarage
- erweiterung tiefgarage haus der generationen

Grundriss Obergeschoss 1

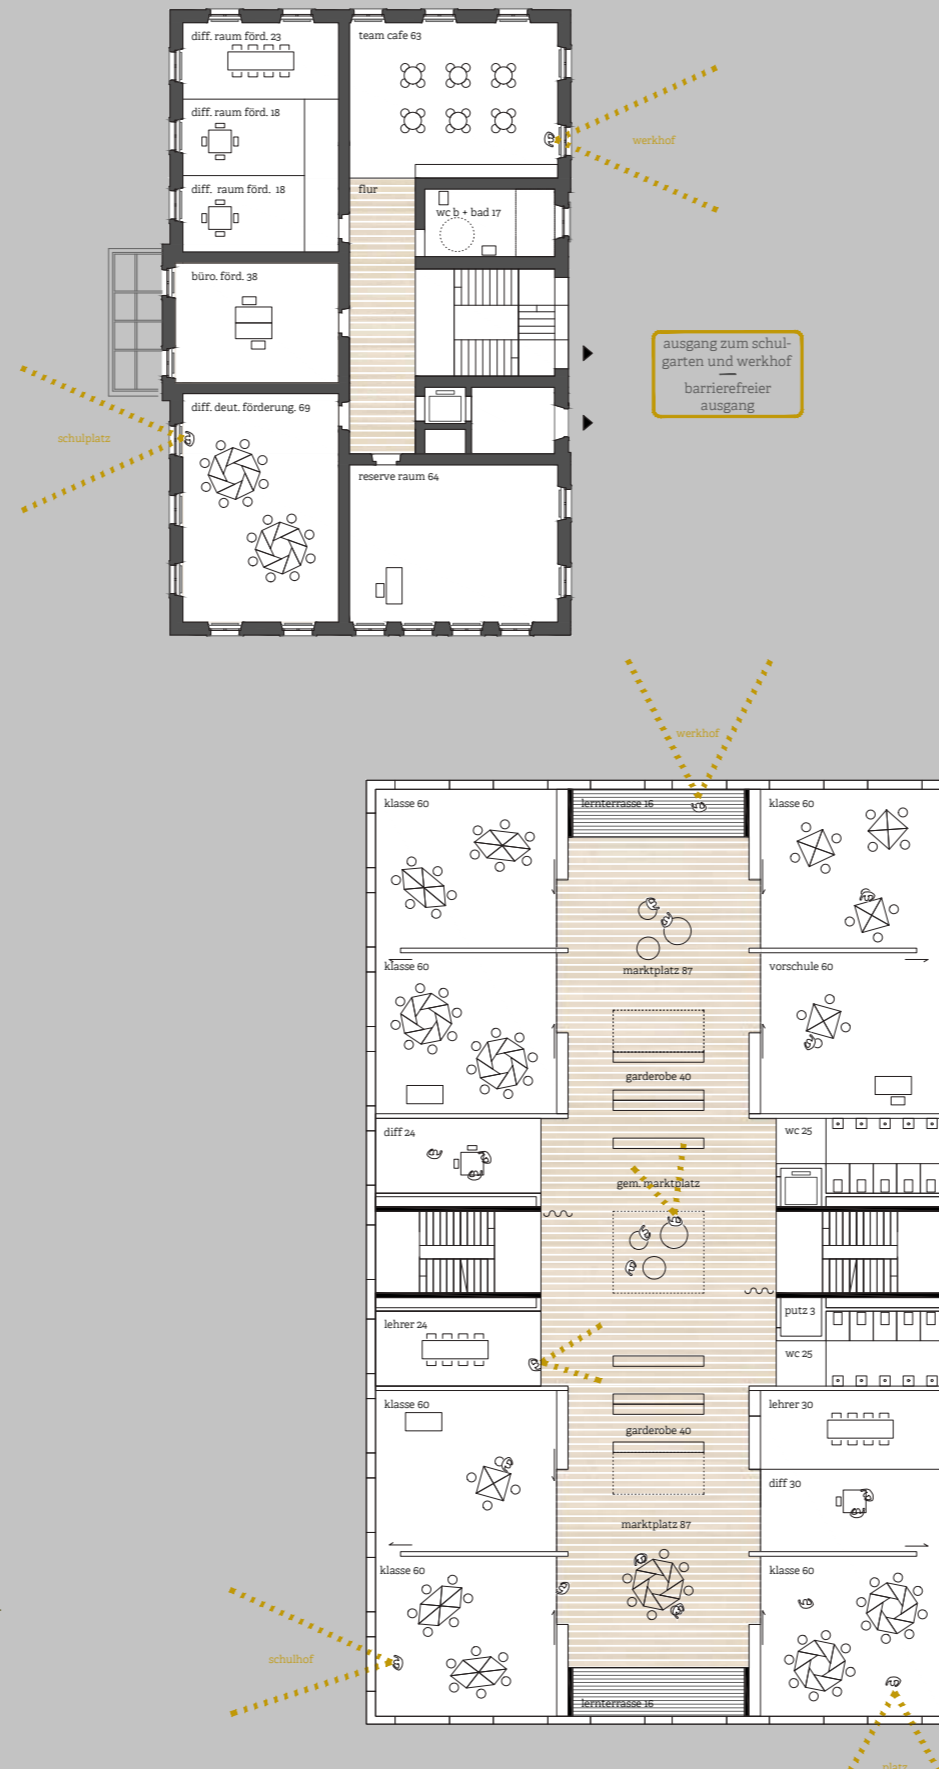


- 2 marktplätze am geschoß
- integration vorschule
- lerncluster im bestand
- teamcafe und förderbereich im bestand
- optimale belichtung durch lichtkamine

Grundriss Obergeschoss 2

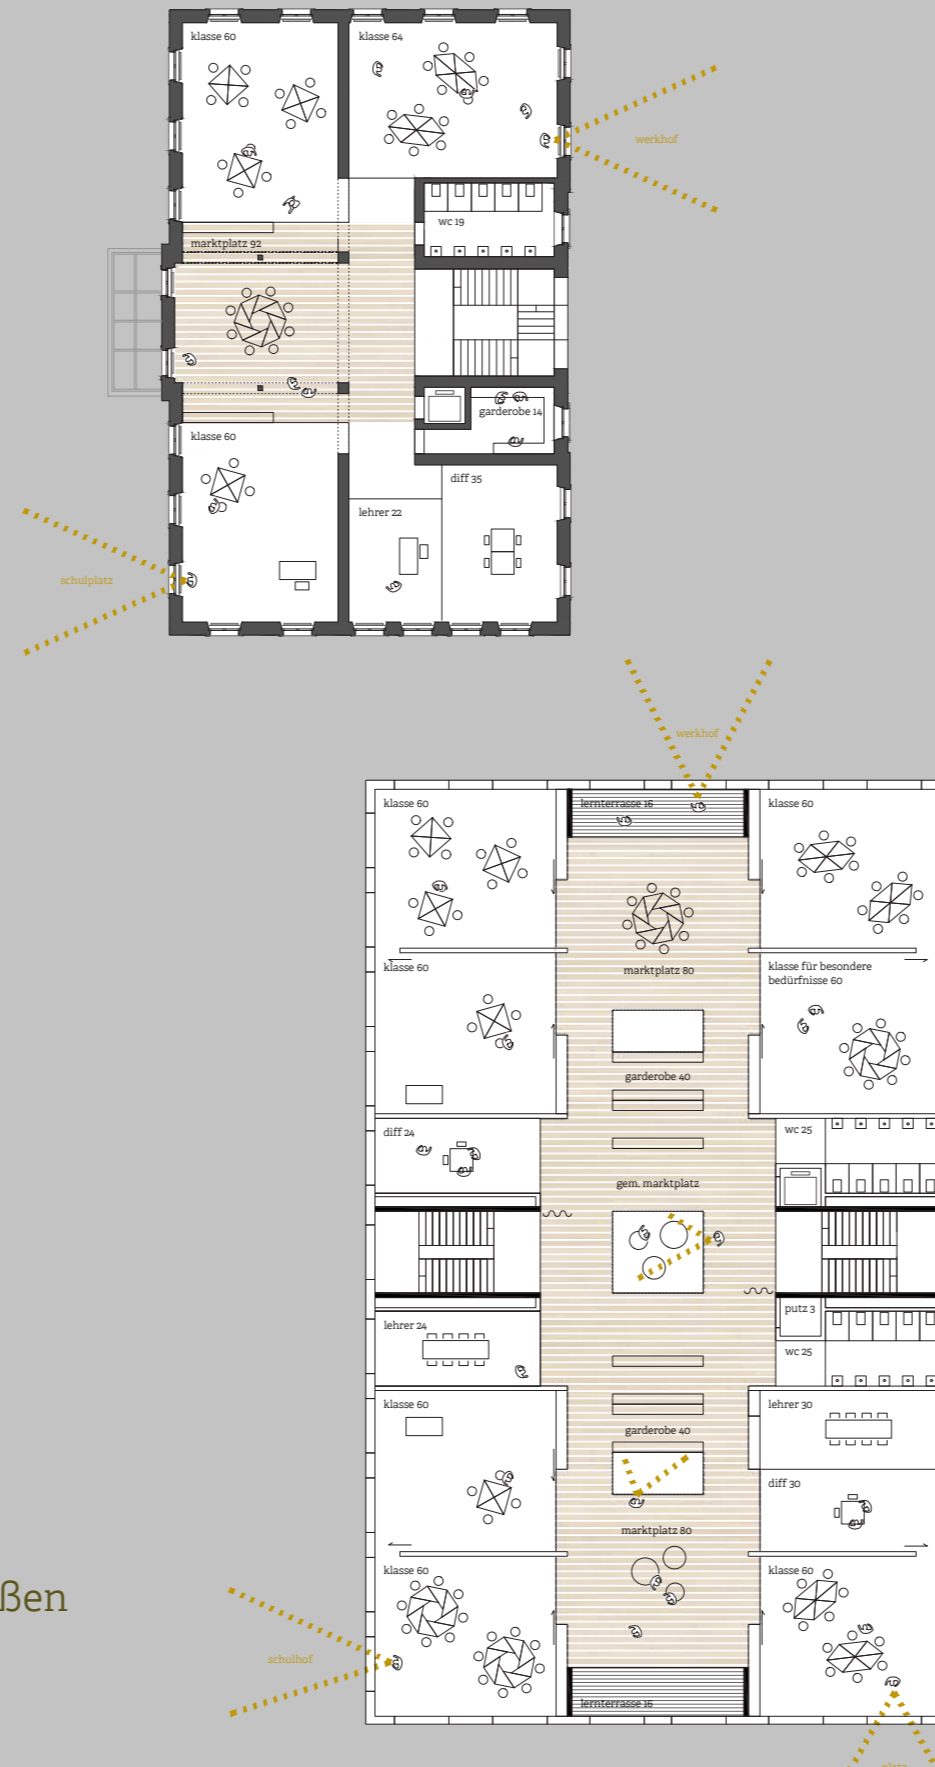


- 2 marktplätze am geschoß
- klasse für besondere bedürfnisse
- lerncluster im bestand
- blickbeziehungen zwischen den geschoßen durch lichtkamine


Grundriss Obergeschoss 3 | Bestand

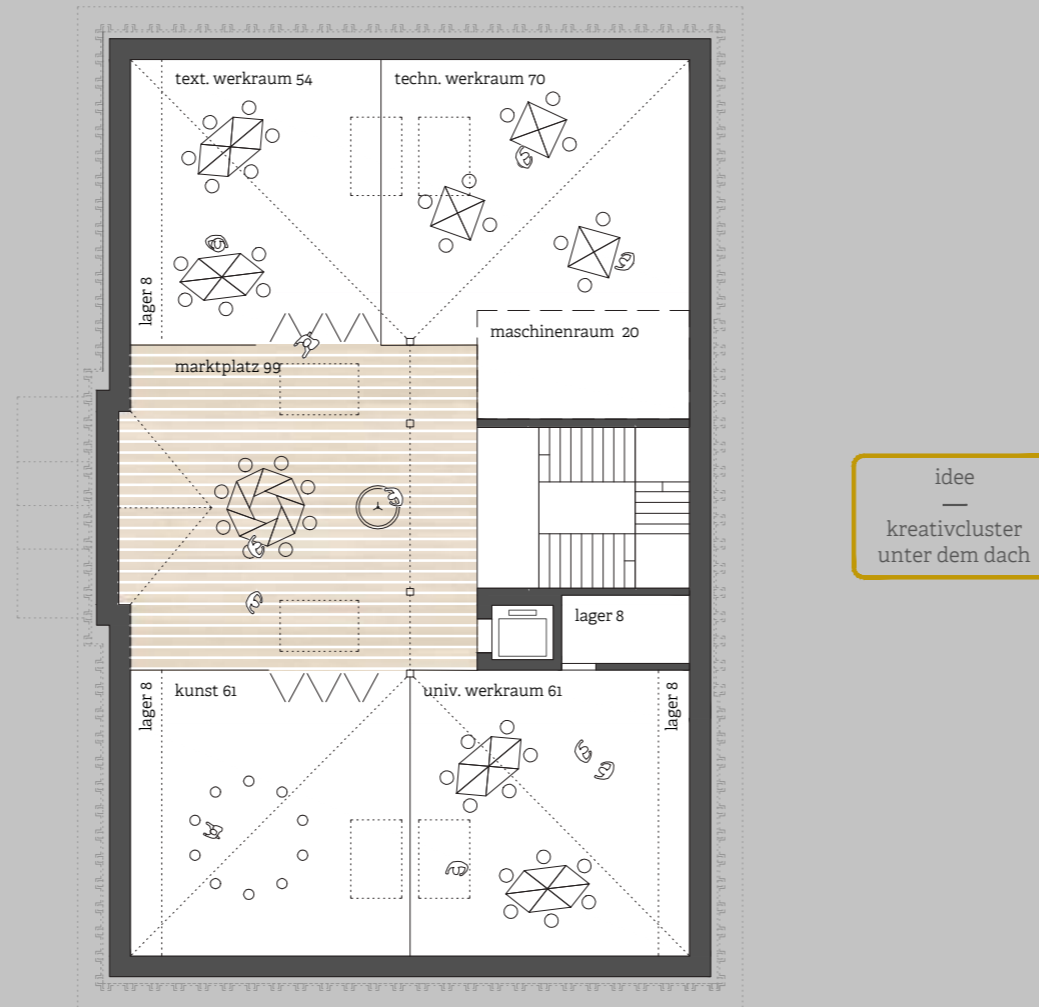


- kreativcluster im bestand
- atmosphärische qualitäten des bestehenden dachstuhls bleiben erhalten
- integration treppenhaus für brandschutz

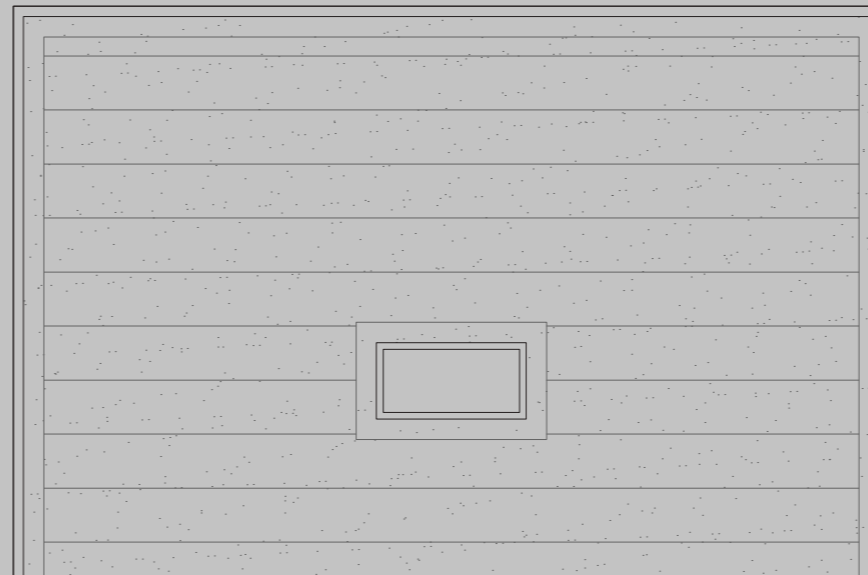

Längsschnitt

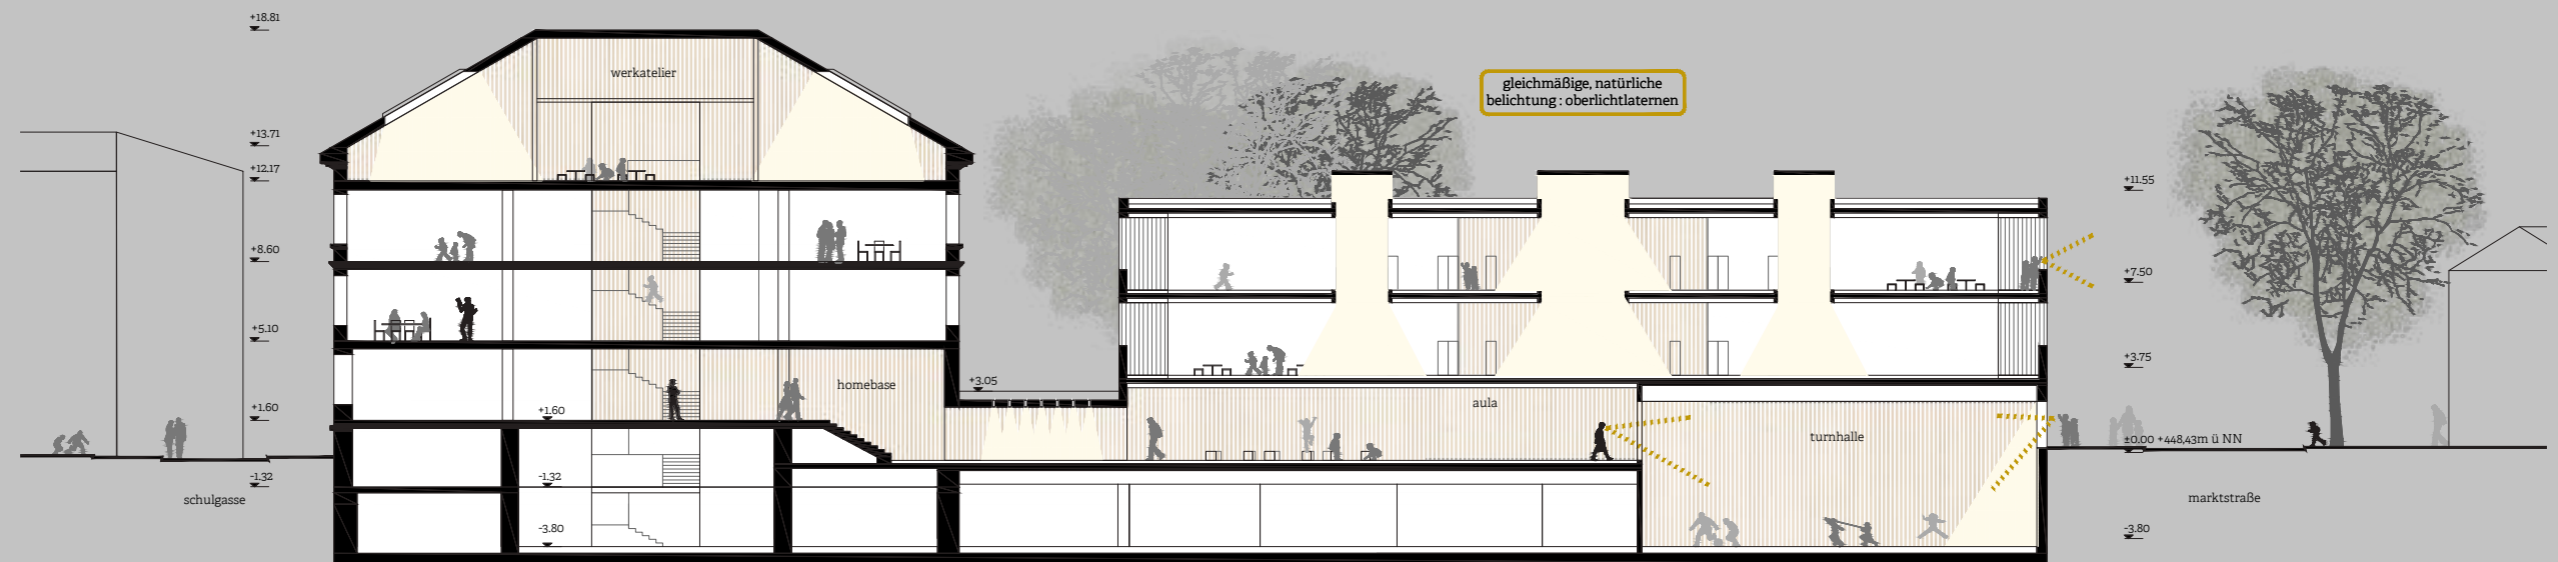

Querschnitt

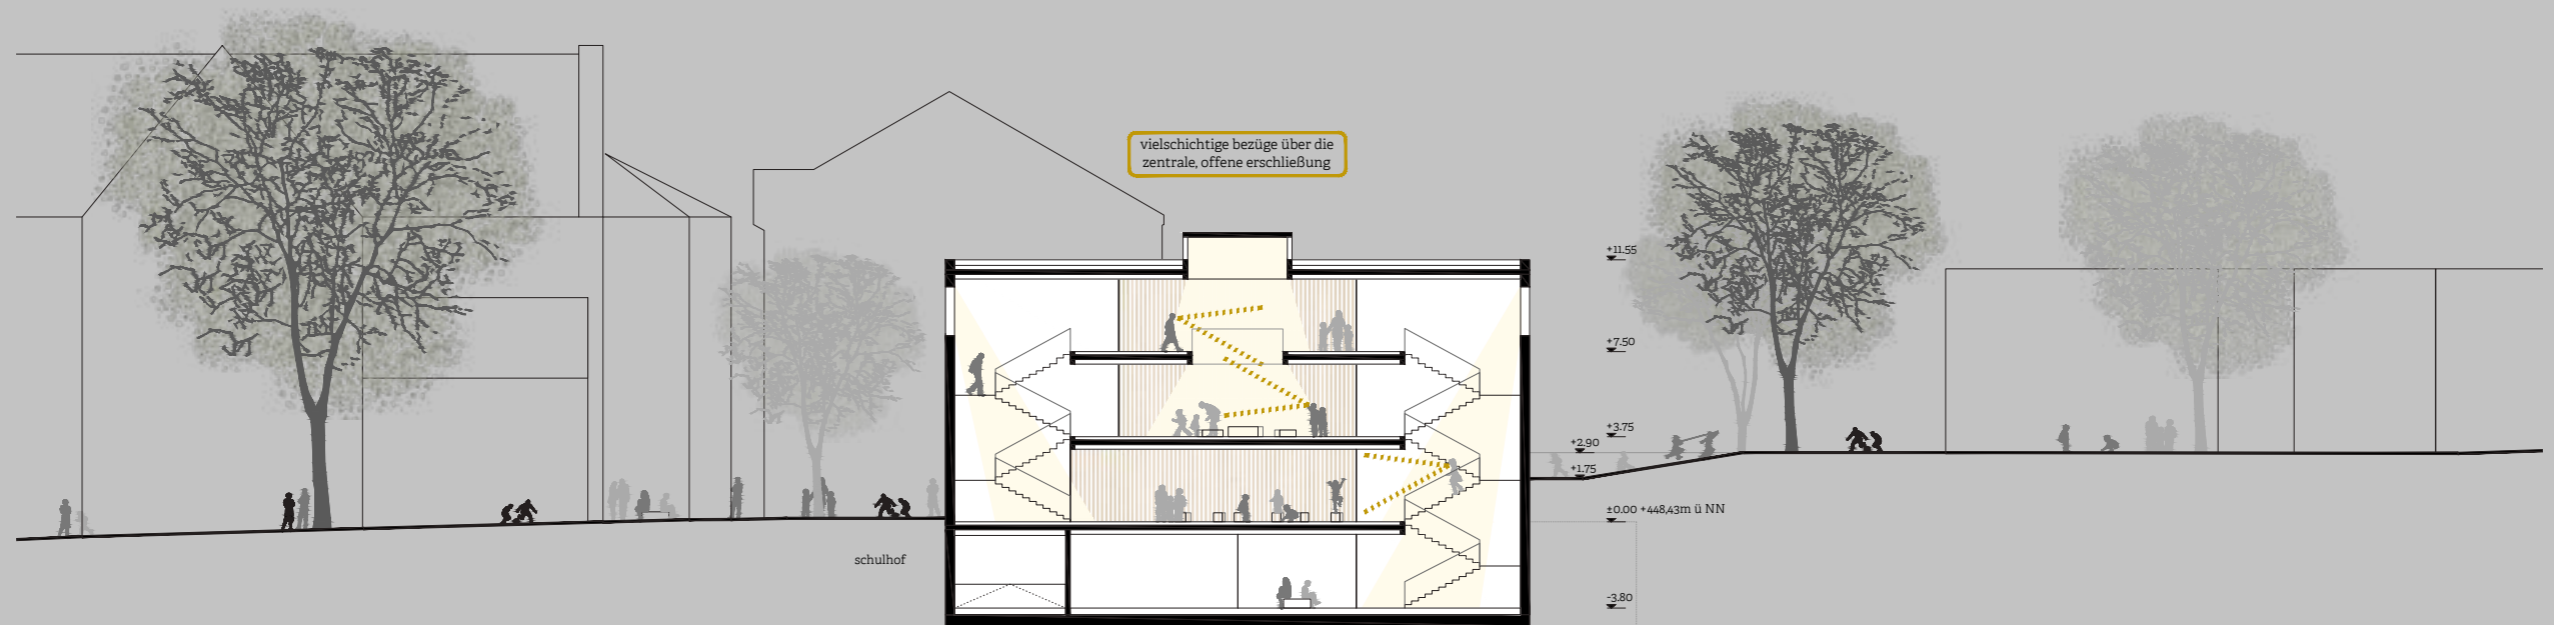


Westansicht



Südansicht



Ostansicht

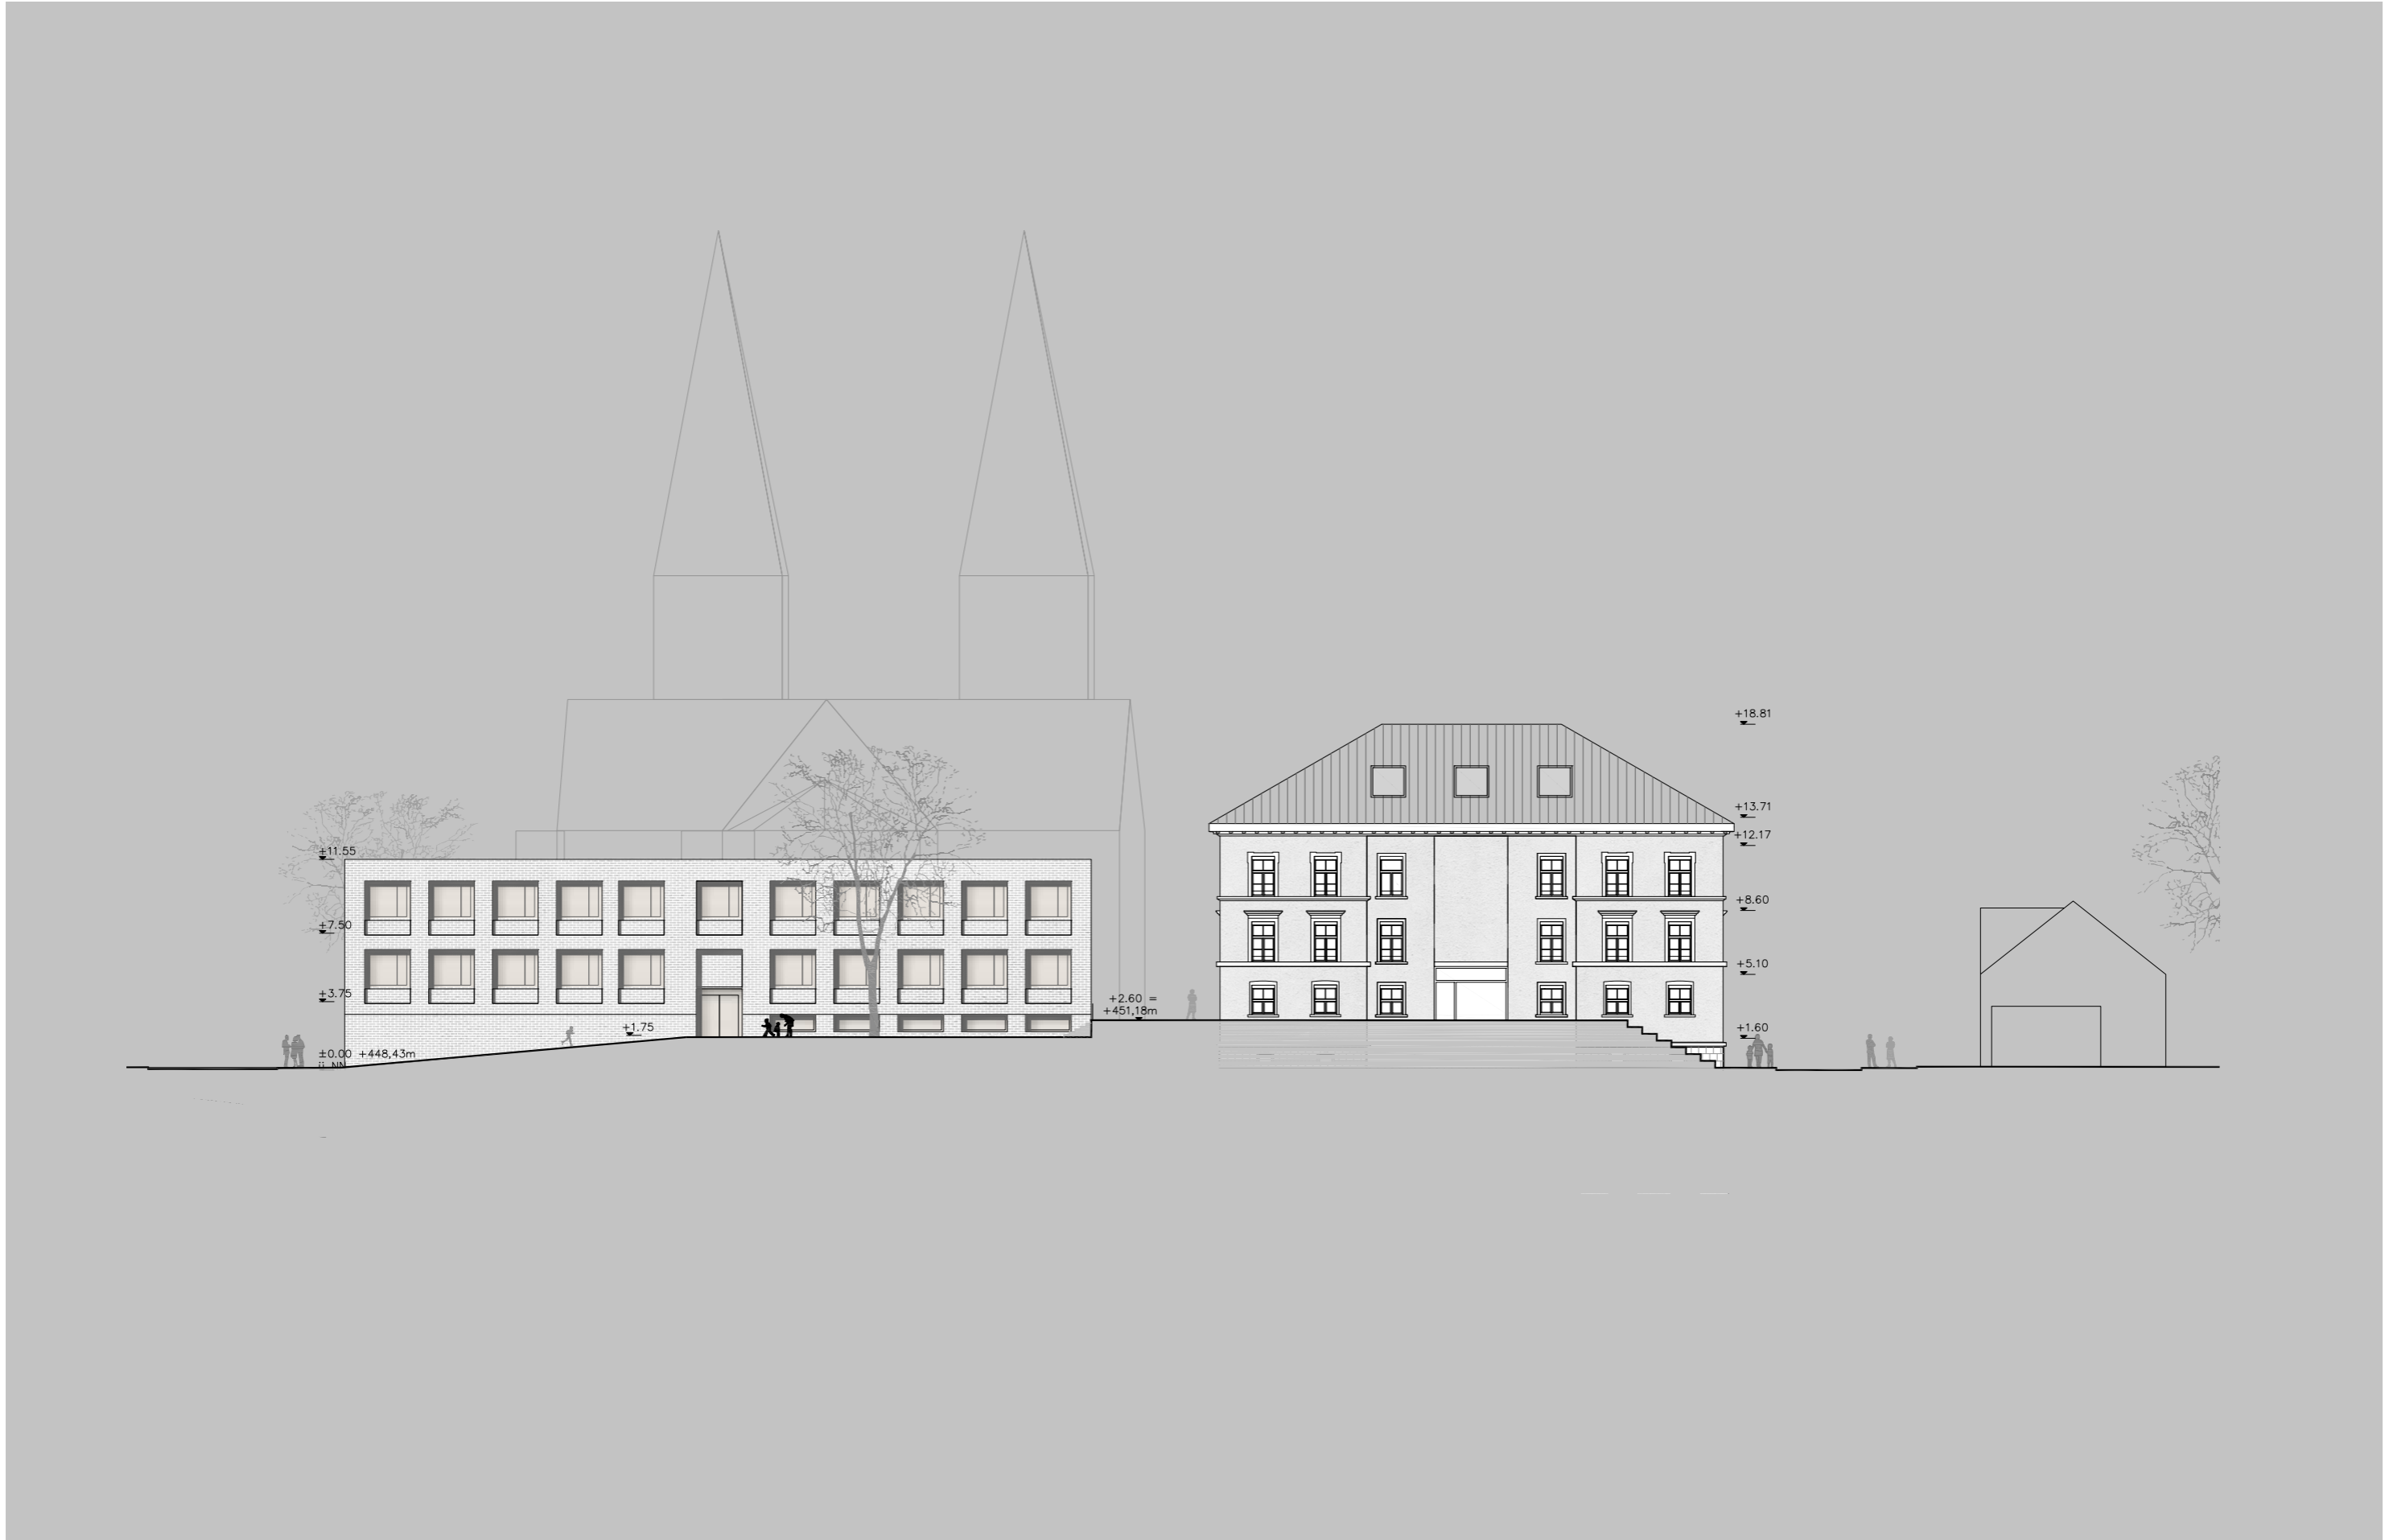

Nordansicht

